

POLITECNICO DI BARI



Proposta in Project Financing per l'affidamento della gestione immobiliare, integrata ed informatizzata tramite i servizi Energia, Manutenzione, Pulizia e Portierato, degli immobili del Politecnico di Bari ai sensi dell'art. 278 del Regolamento degli Appalti e del relativo Codice e ss.mm.ii.





BIOMASSENGINEERING SRL

TAV 11b
Studio di Fattibilità

SERVIZIO DI PULIZIA,
AREE CRITICHE Campus
Corpo N - Aule Grandi

Marzo 2015

Scala 1:1000

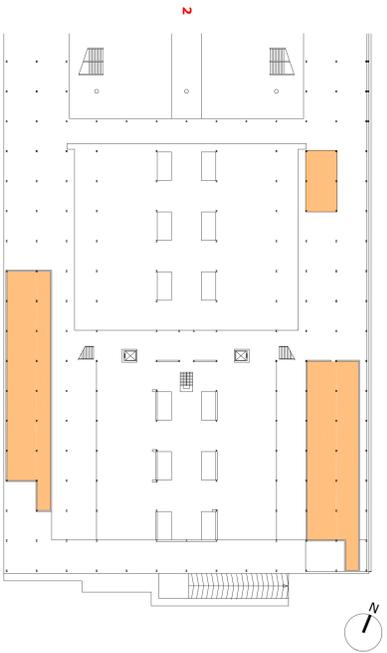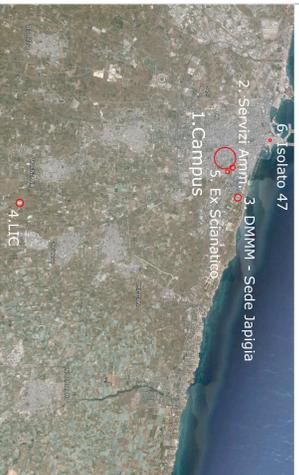


Piano Terra

1. Aule




2. Atrio

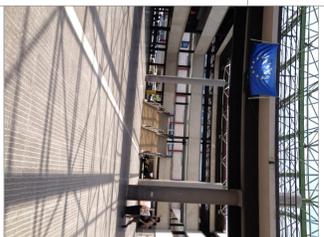


3. Corridoi esterni



4. Bagni

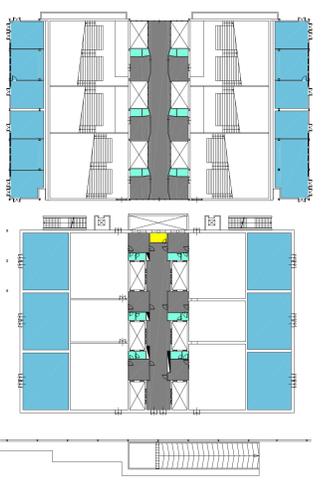

Piano Primo

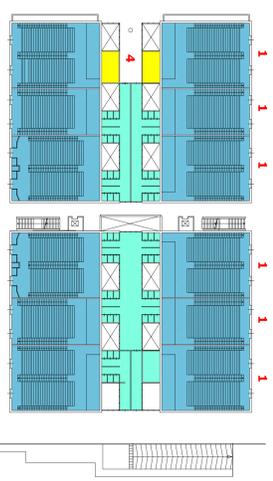

Piano Secondo

